


PERFIL LONGITUDINAL
 ESCALA: H = 1:1000
 V = 1:100

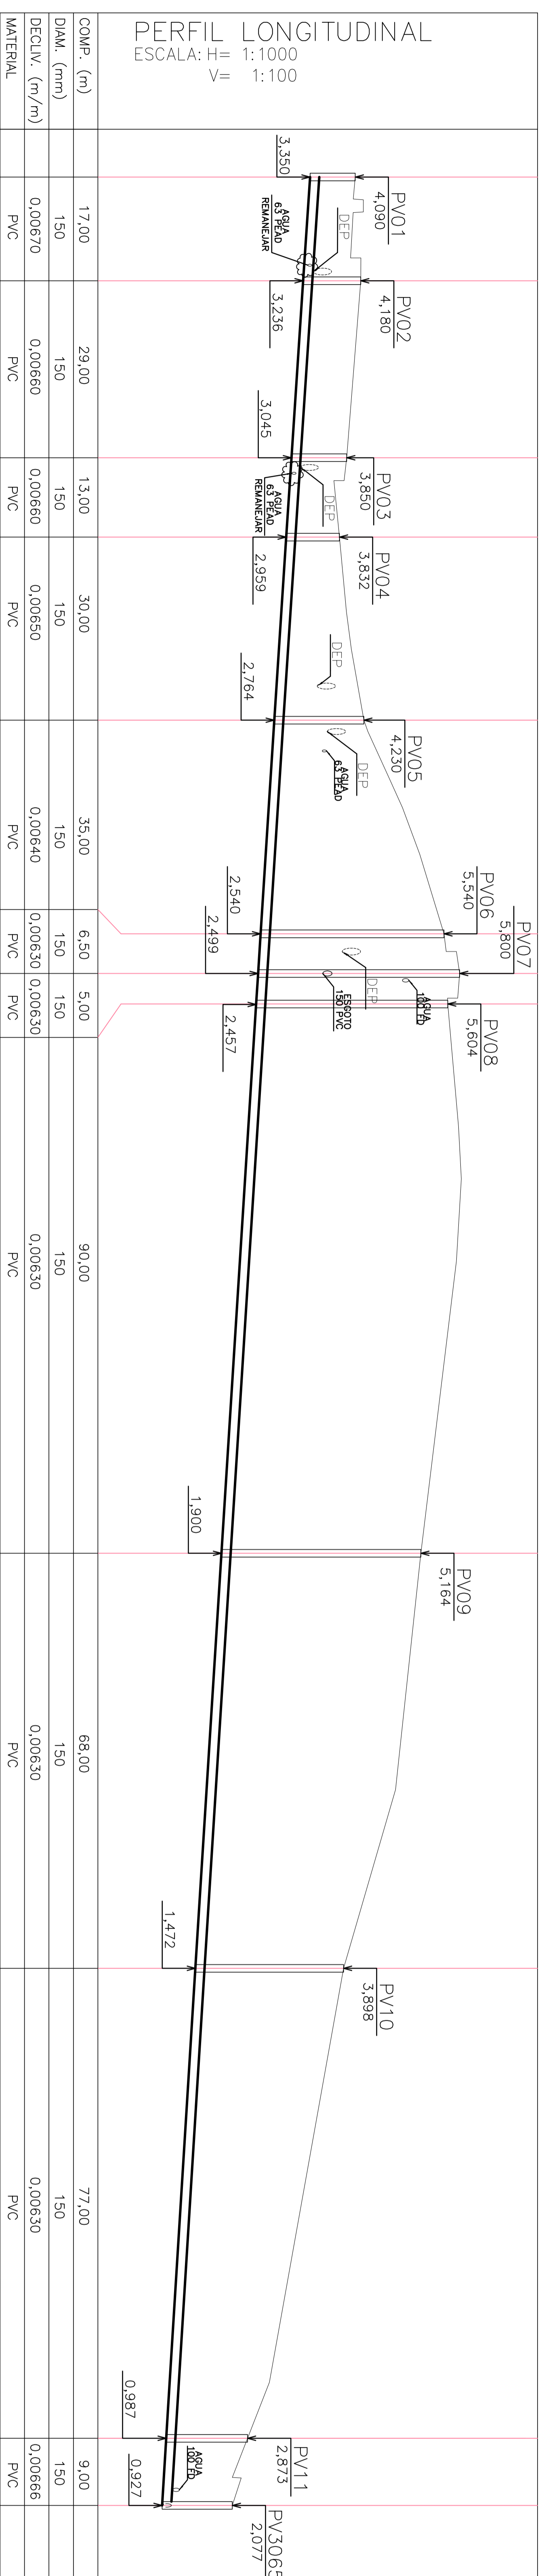

*Indicação dos interferências apenas para advertência, conferir in loco e consultar cadastro.

NOME	RESERVAÇÃO	MONIFICADO	XX	XX/XX/XX
DATA ZONA/ANOS RESP. EXECUÇÃO	RESERVAÇÃO	DATA		
IDMAE Prefeitura Municipal de Porto Alegre DEPARTAMENTO MUNICIPAL DE ÁGUA E ESGOTOS Diretoria de Gestão e Desenvolvimento				
PROJETO DE REDE DE ESGOTO SANITÁRIO (PRAÇA JORGE AVELINO) PLANTA BAWA E PERFIL LONGITUDINAL	PROJETA	PROJETA		
ENG. MARCO A. DALL'ACQUA	PROJETA			
ENG. FABIANA ARRUDA	PROJETA			
22.10.00000294-8				